


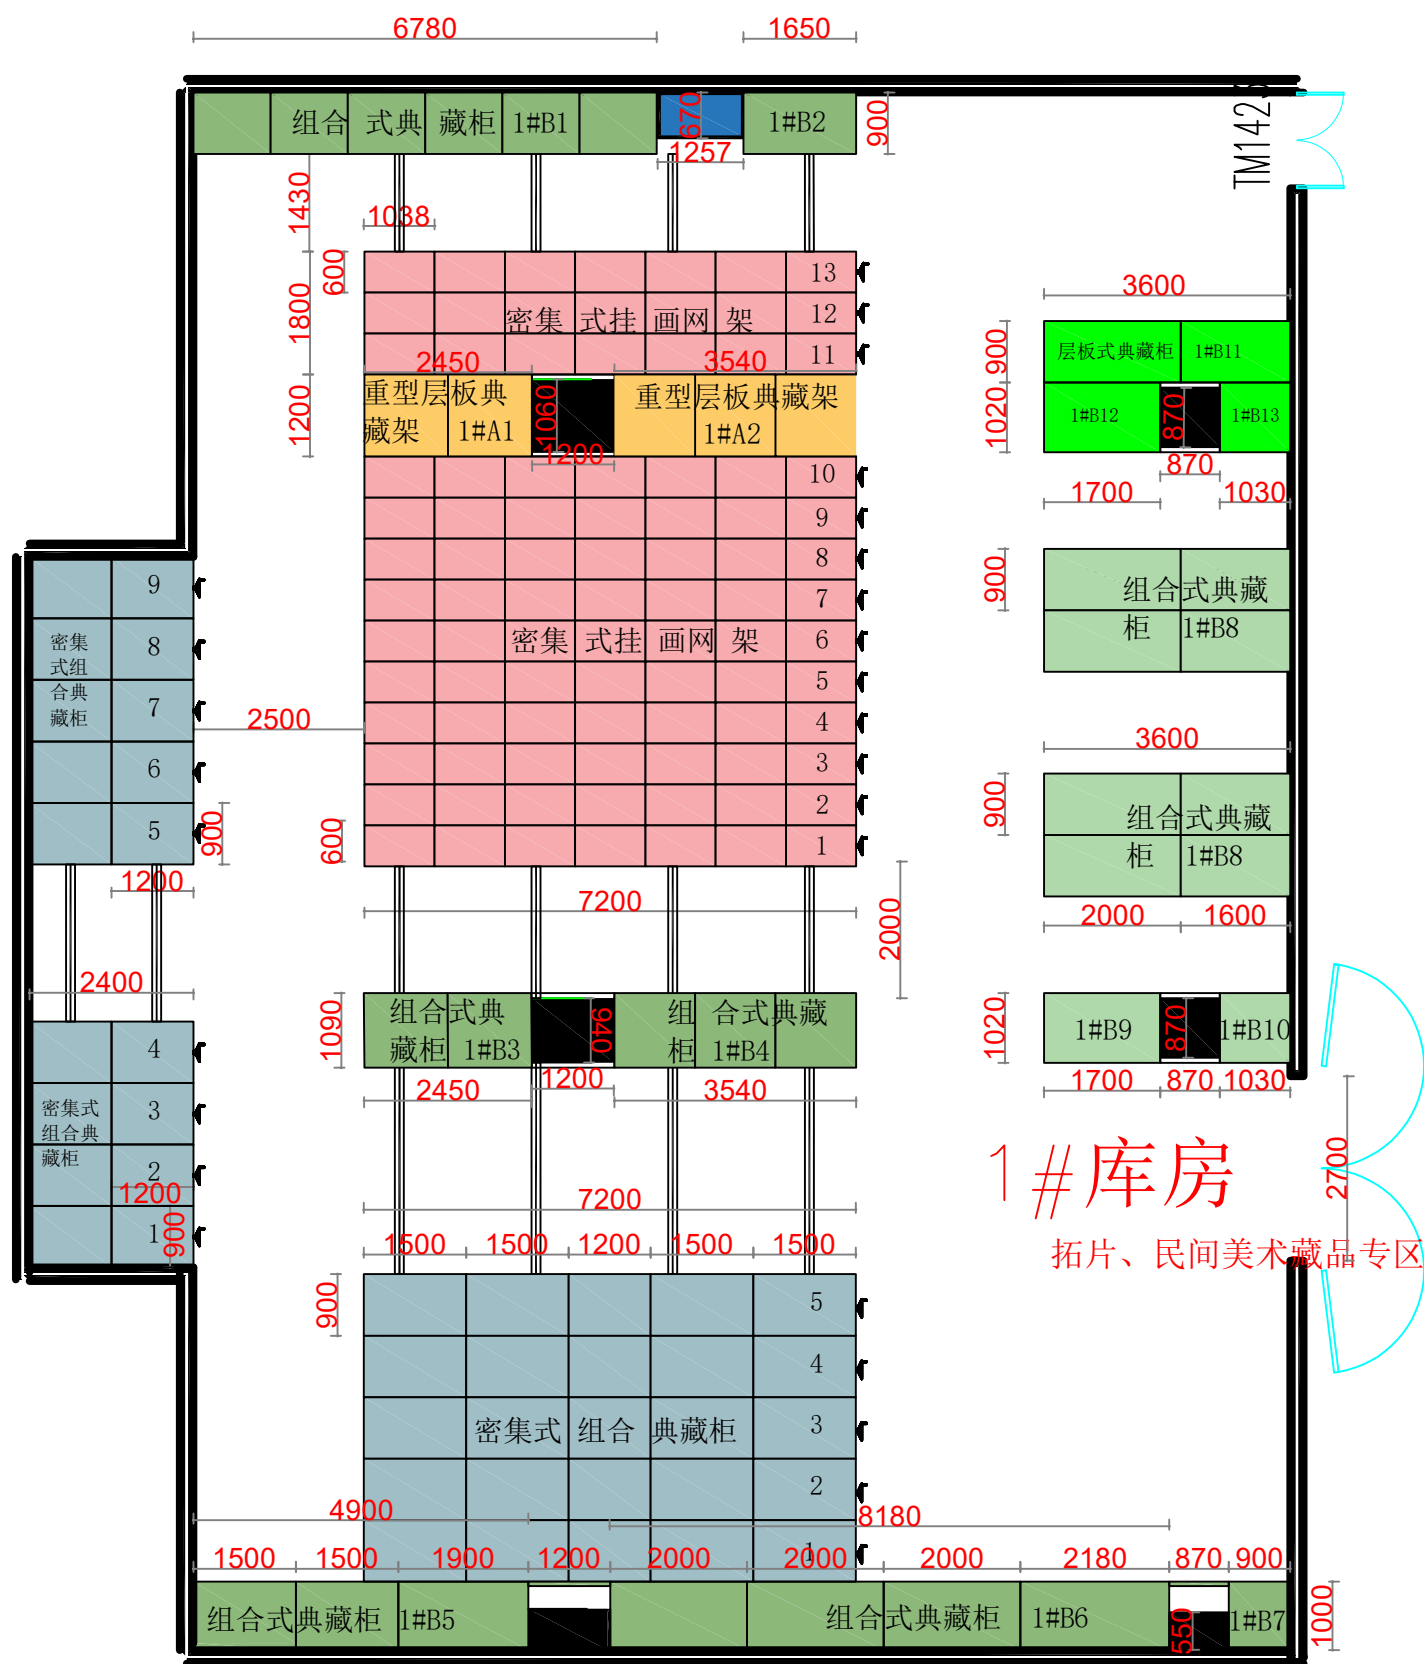

一号库平面布局图