


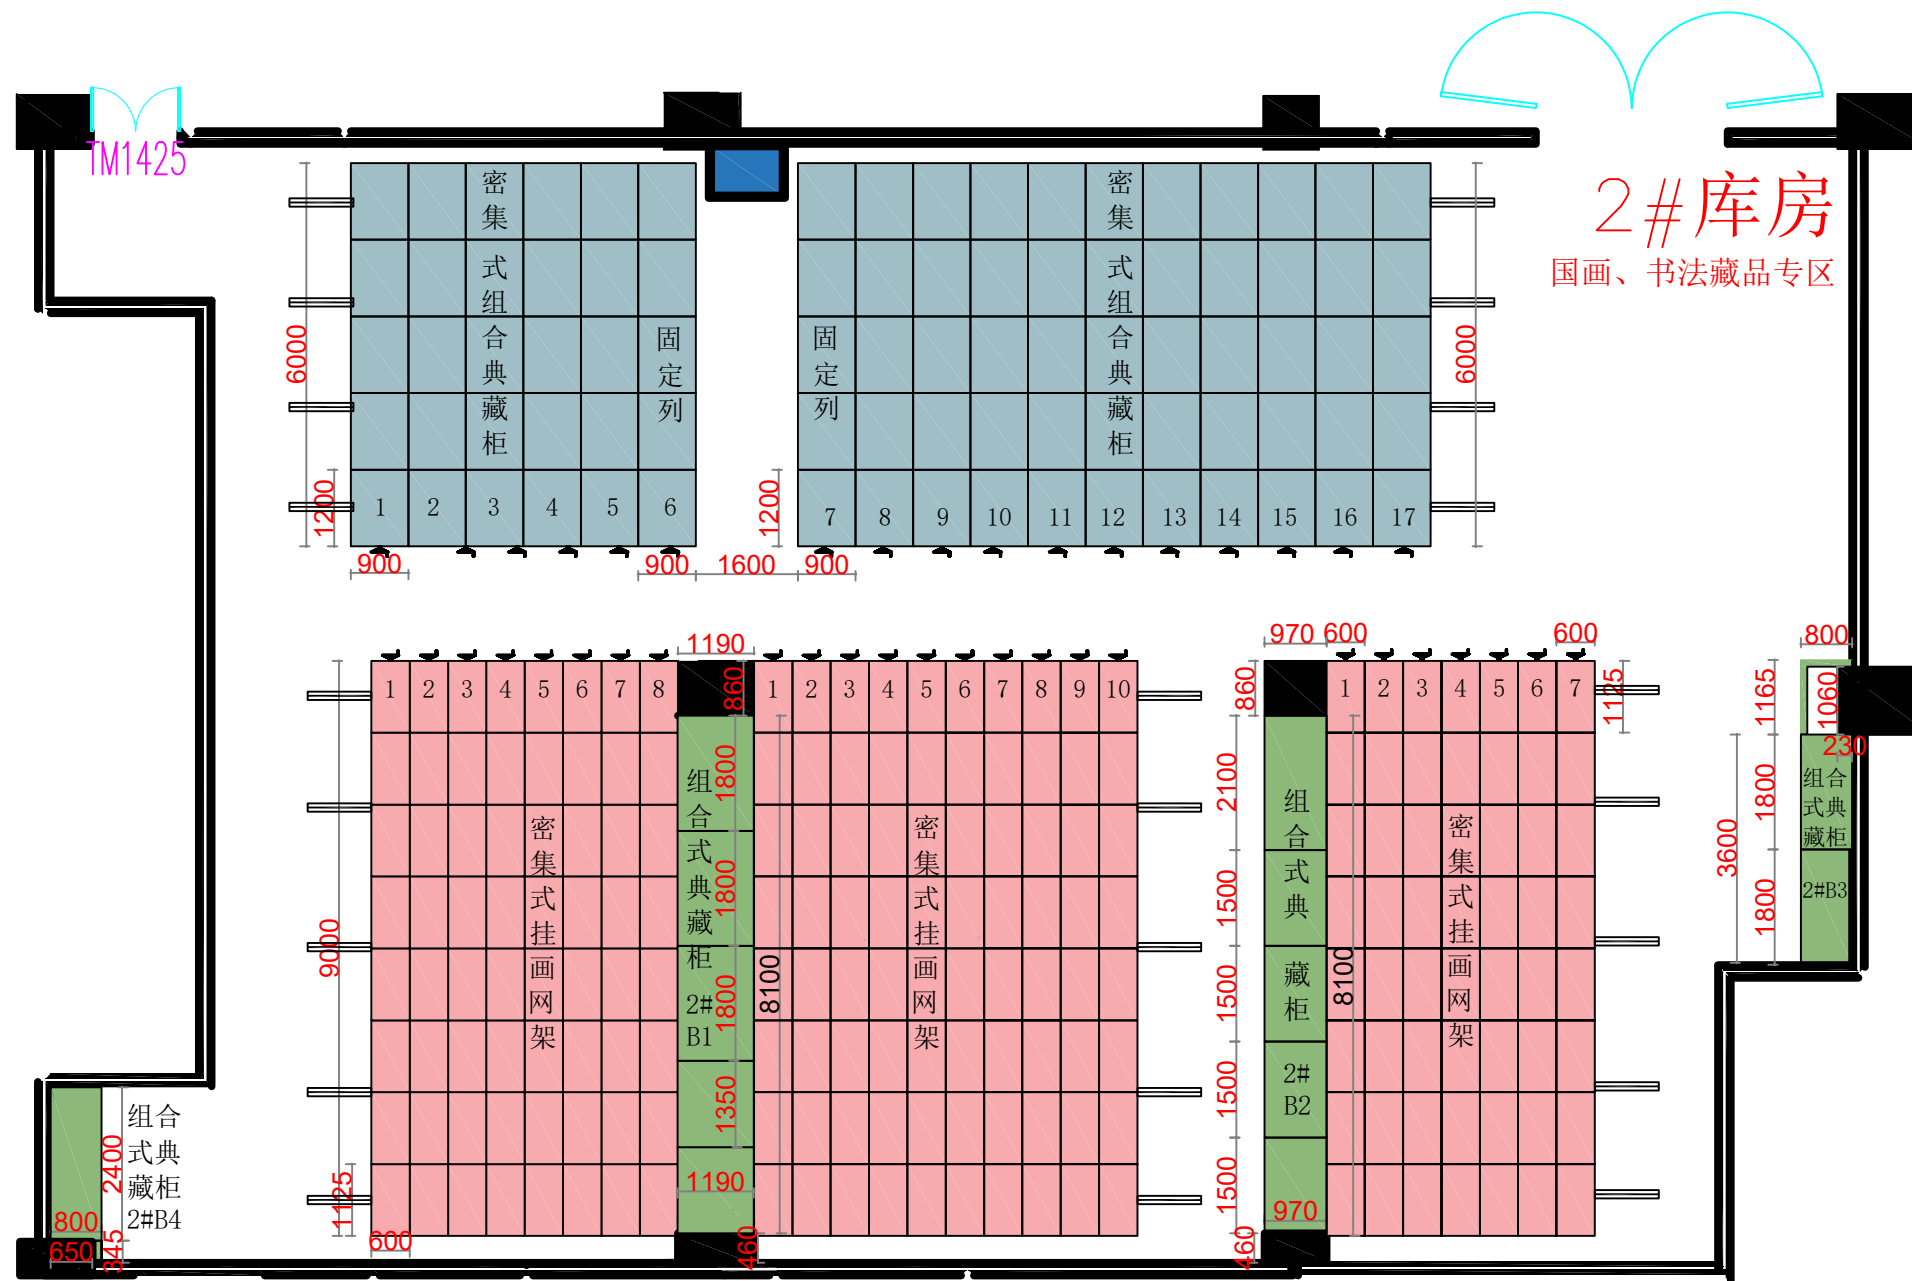

二号库平面布局图