


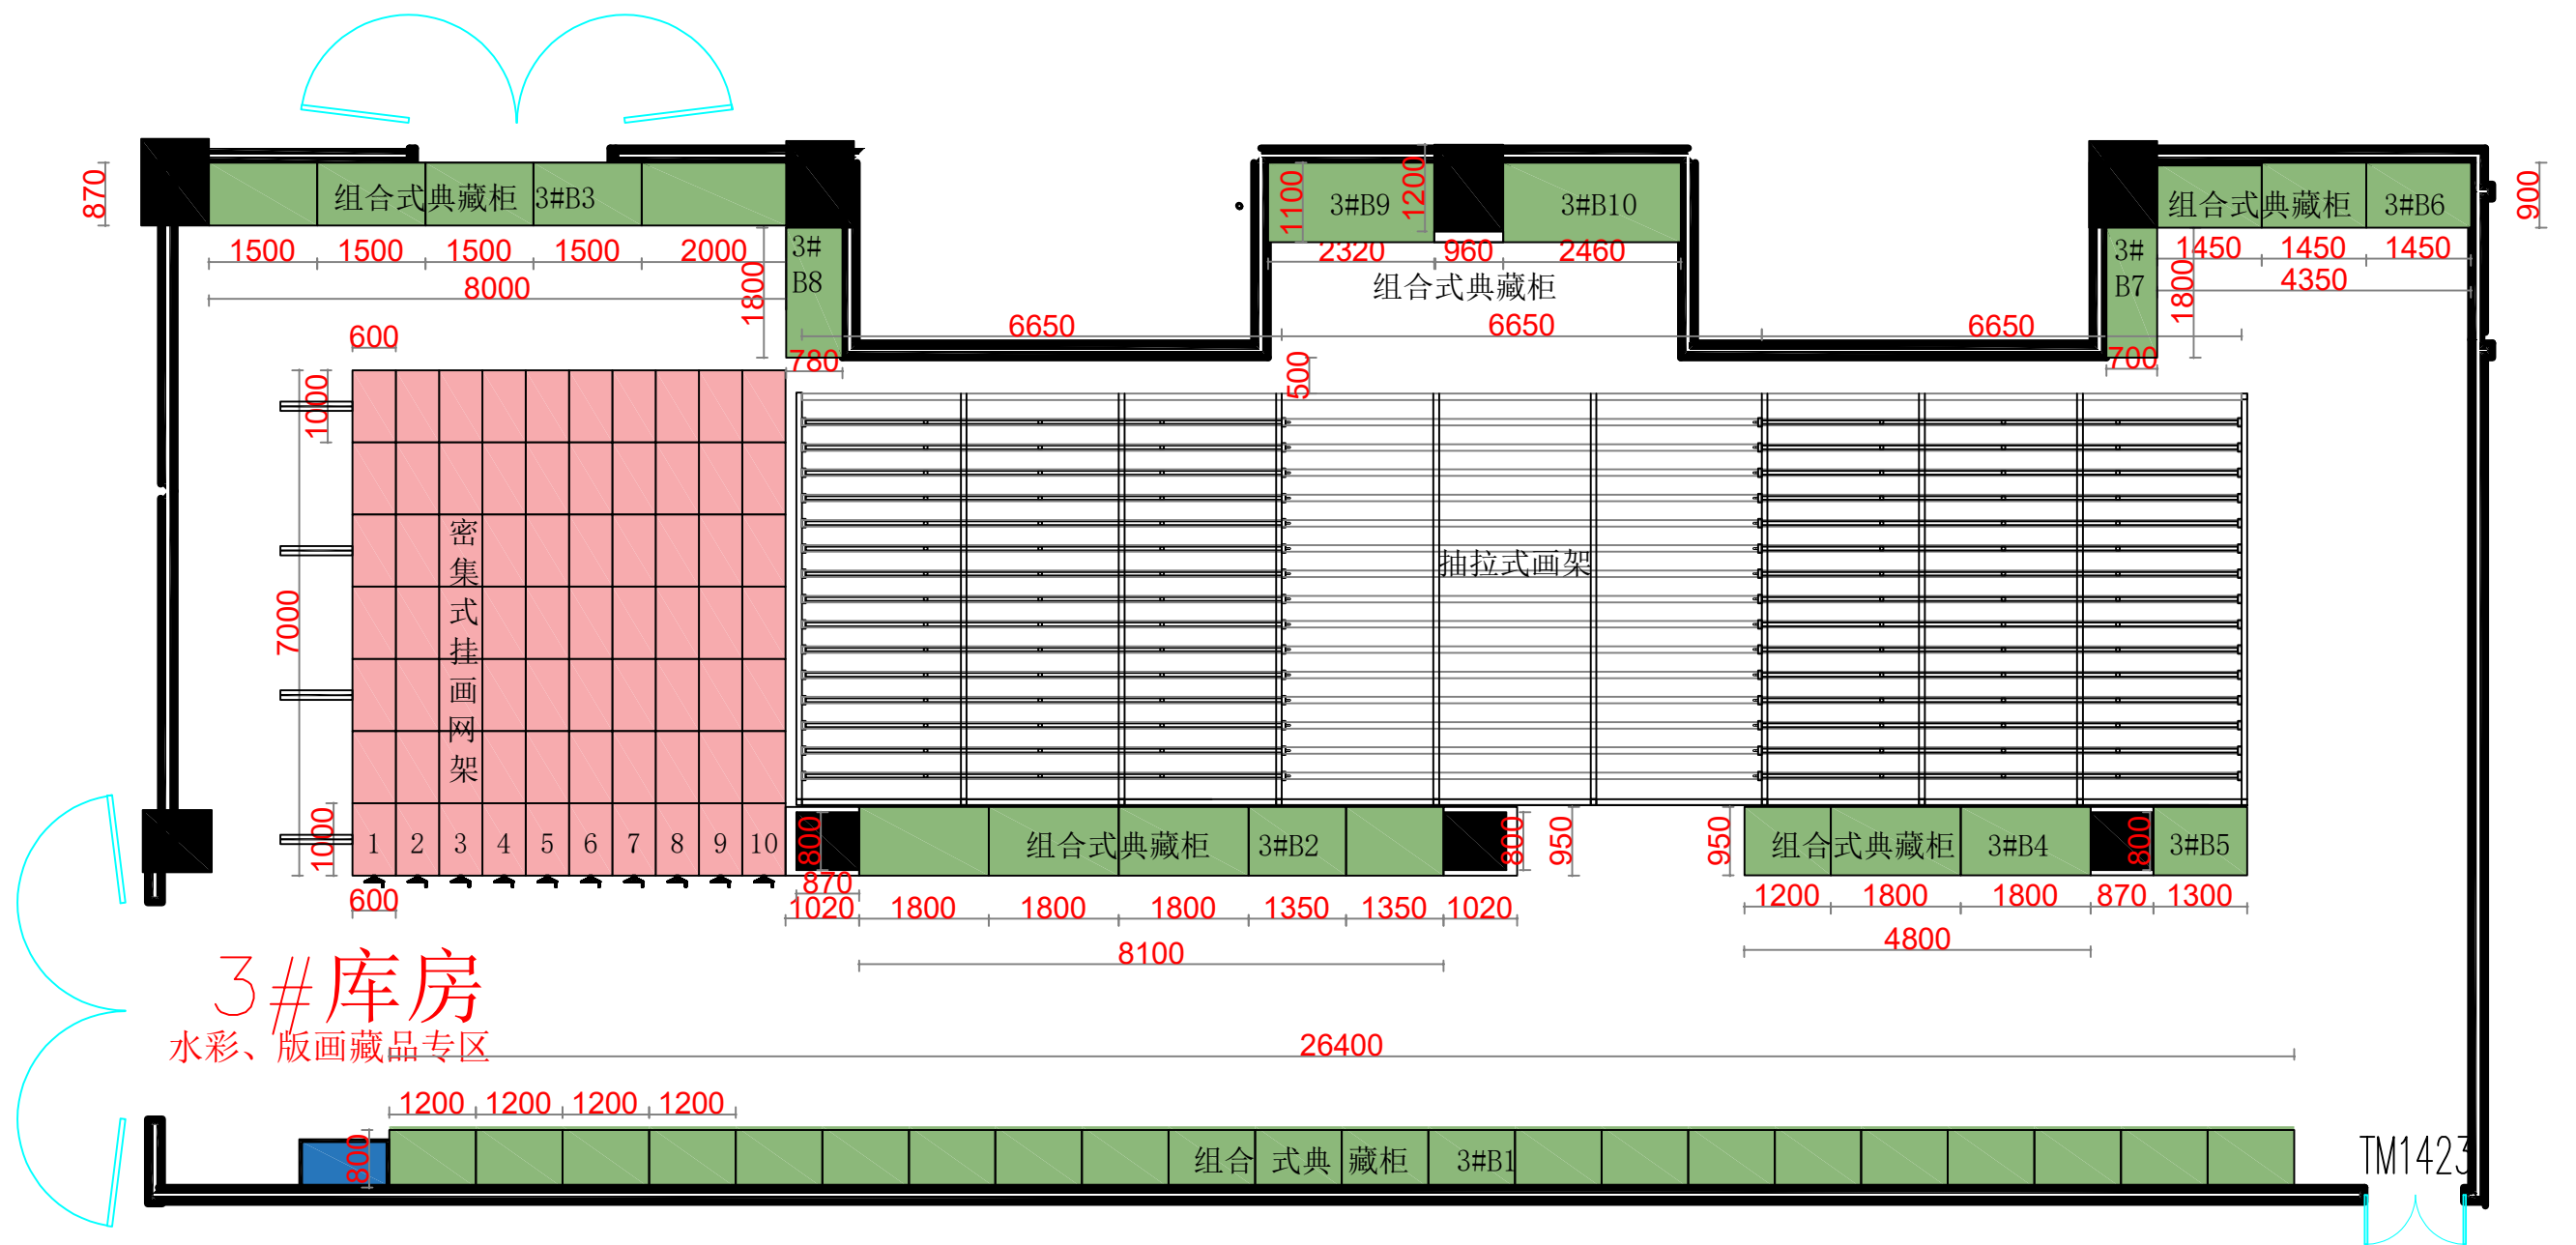

三号库平面布局图