


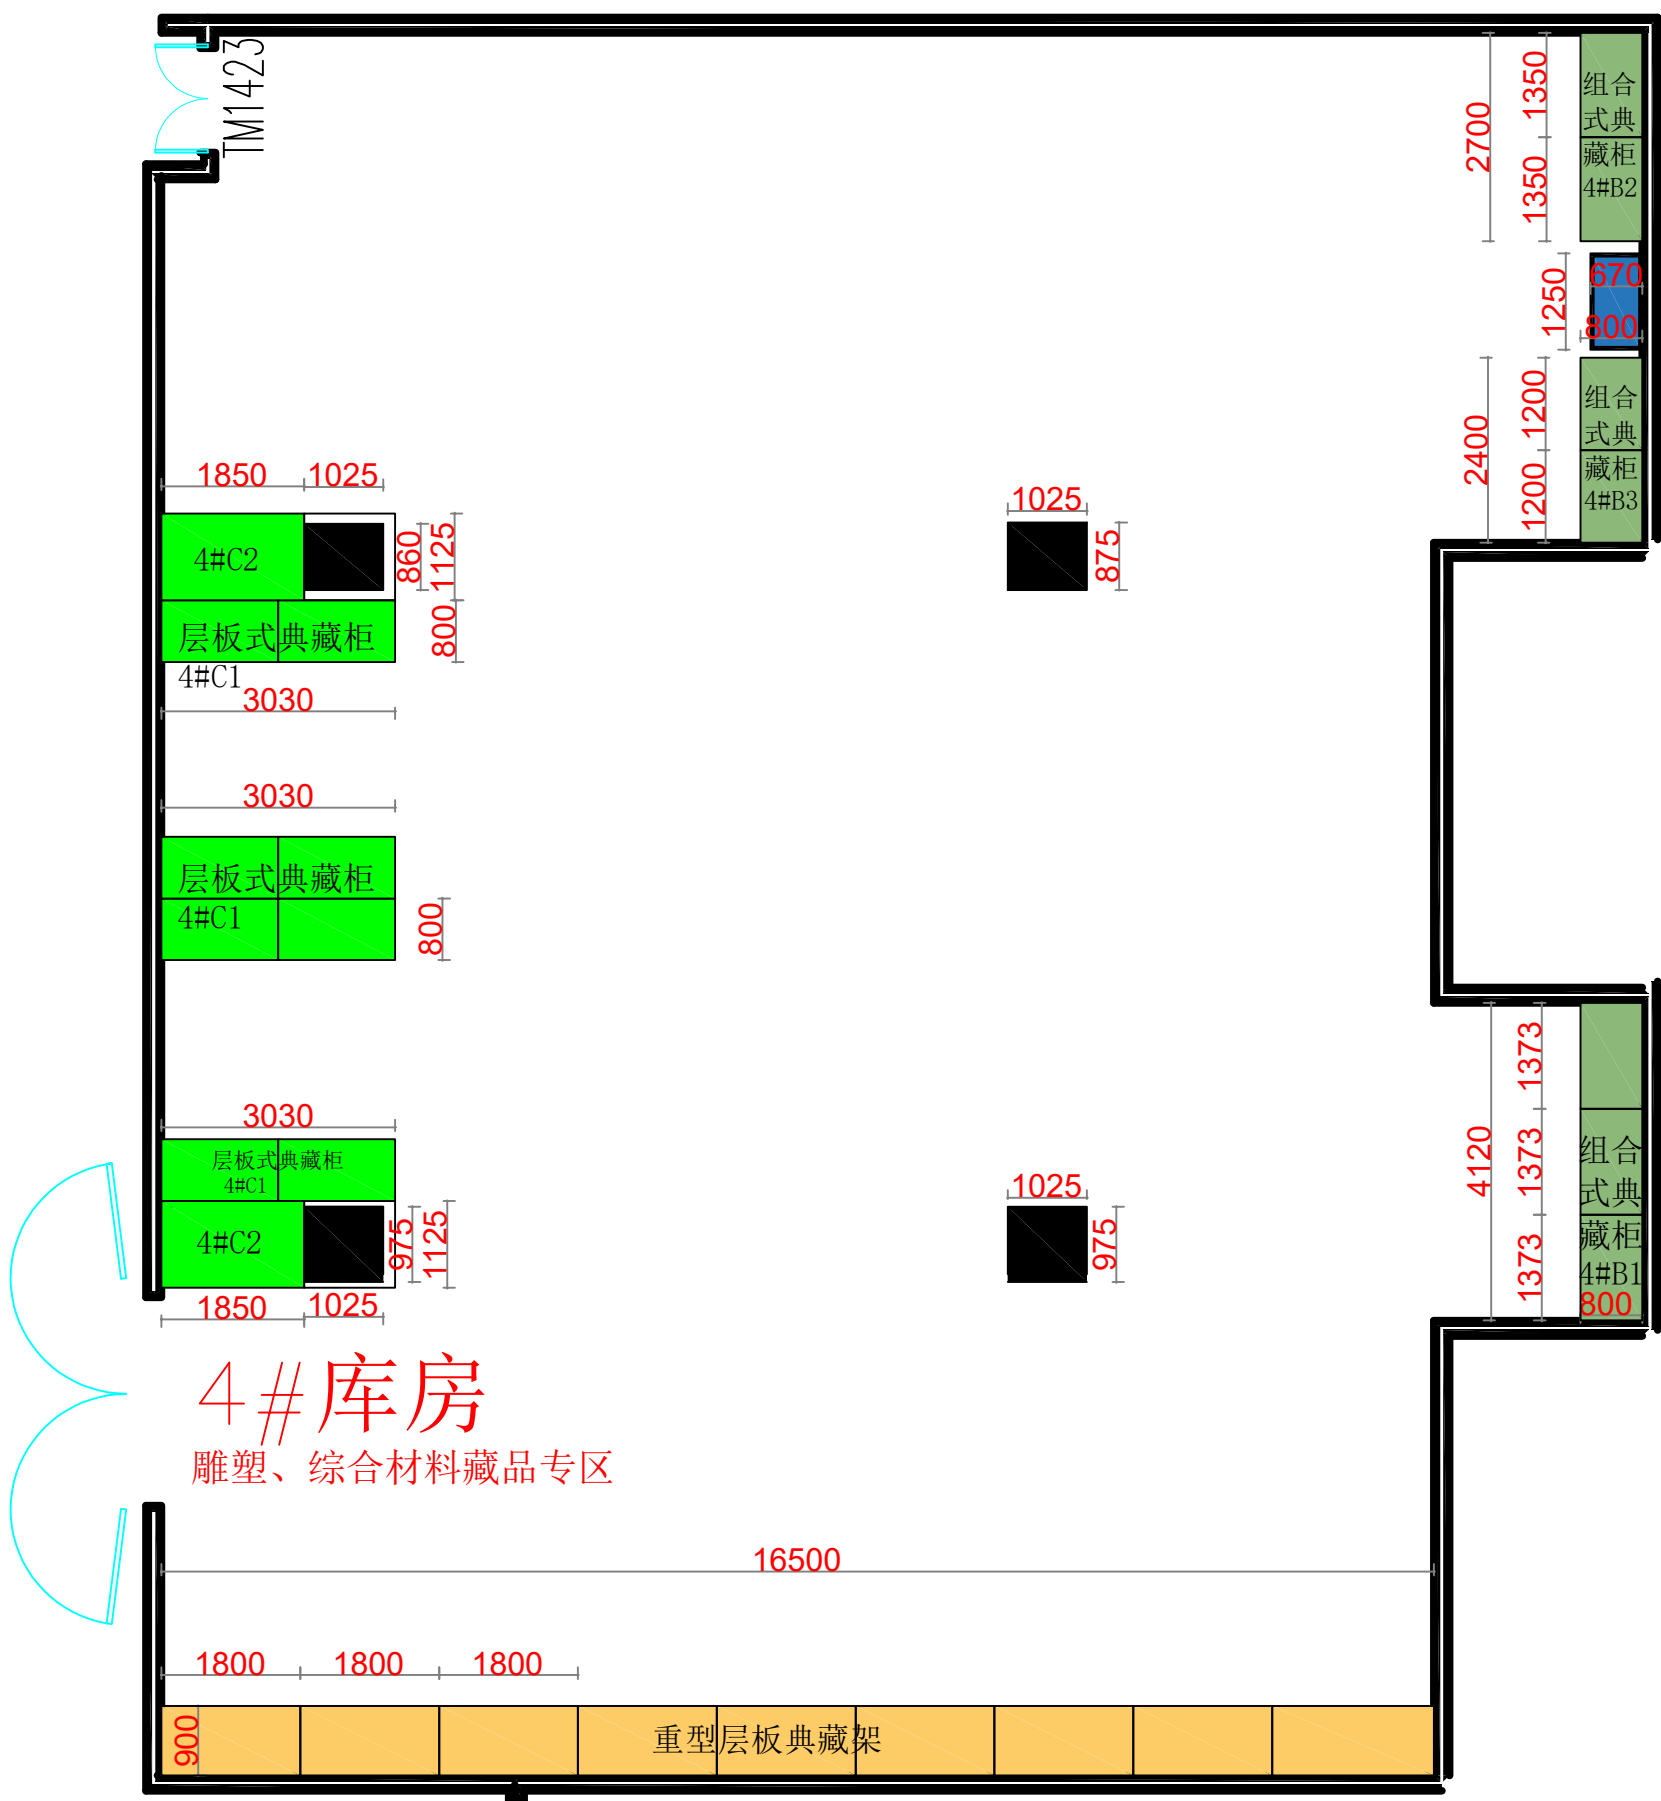

四号库平面布局图