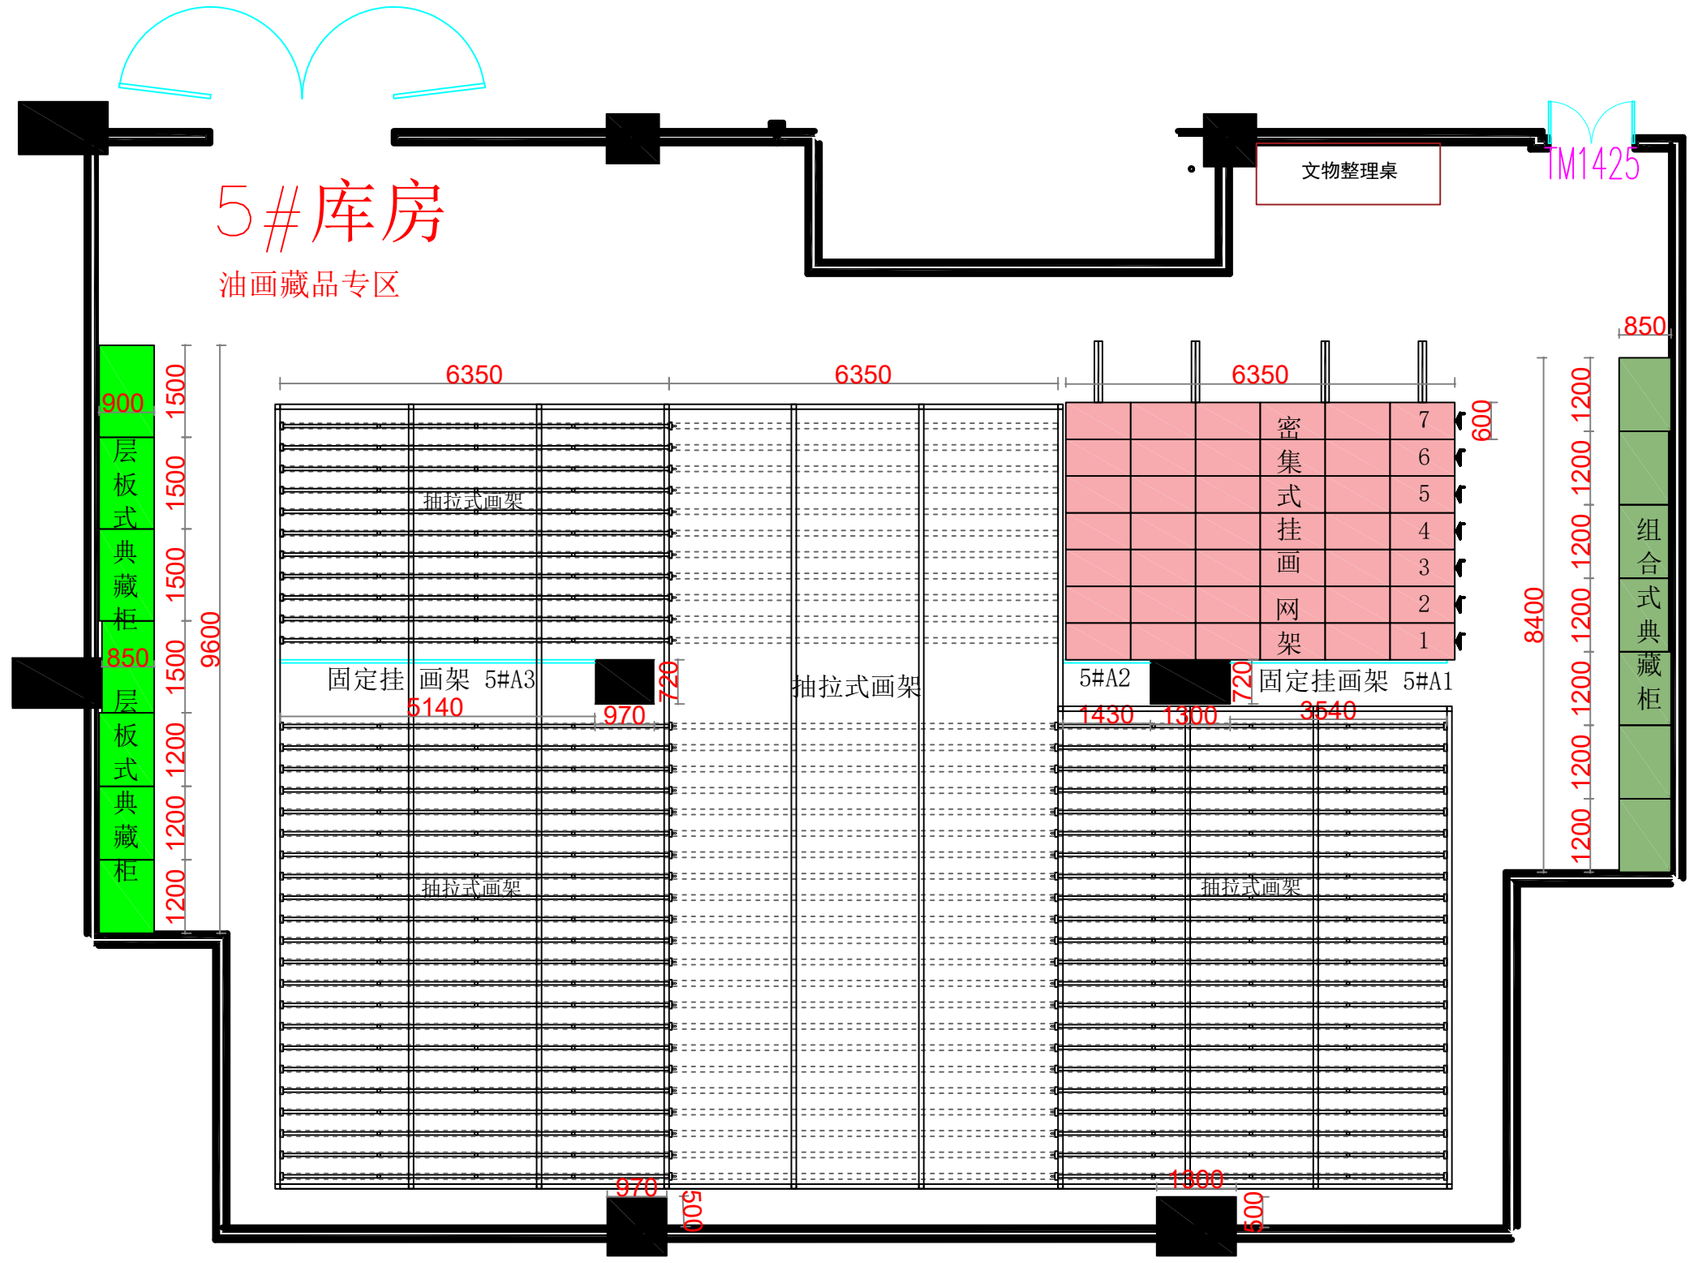
5#库房
油画藏品专区
文物整理桌
TM1425
900
1500
层板式典藏柜
850
层板式典藏柜
1200
9600
6350
6350
6350
抽拉式画架
固定挂画架 5#A3
5140
970
720
抽拉式画架
密集式挂画网架
7
6
5
4
3
2
1
600
5#A2
1430
1360
720
固定挂画架 5#A1
3540
8400
850
组合式典藏柜
1200
抽拉式画架
抽拉式画架
970
500
1800
500

五号库平面布局图